


LEIKKAUSKUVA, TERASSI JA KAIDE


1:20

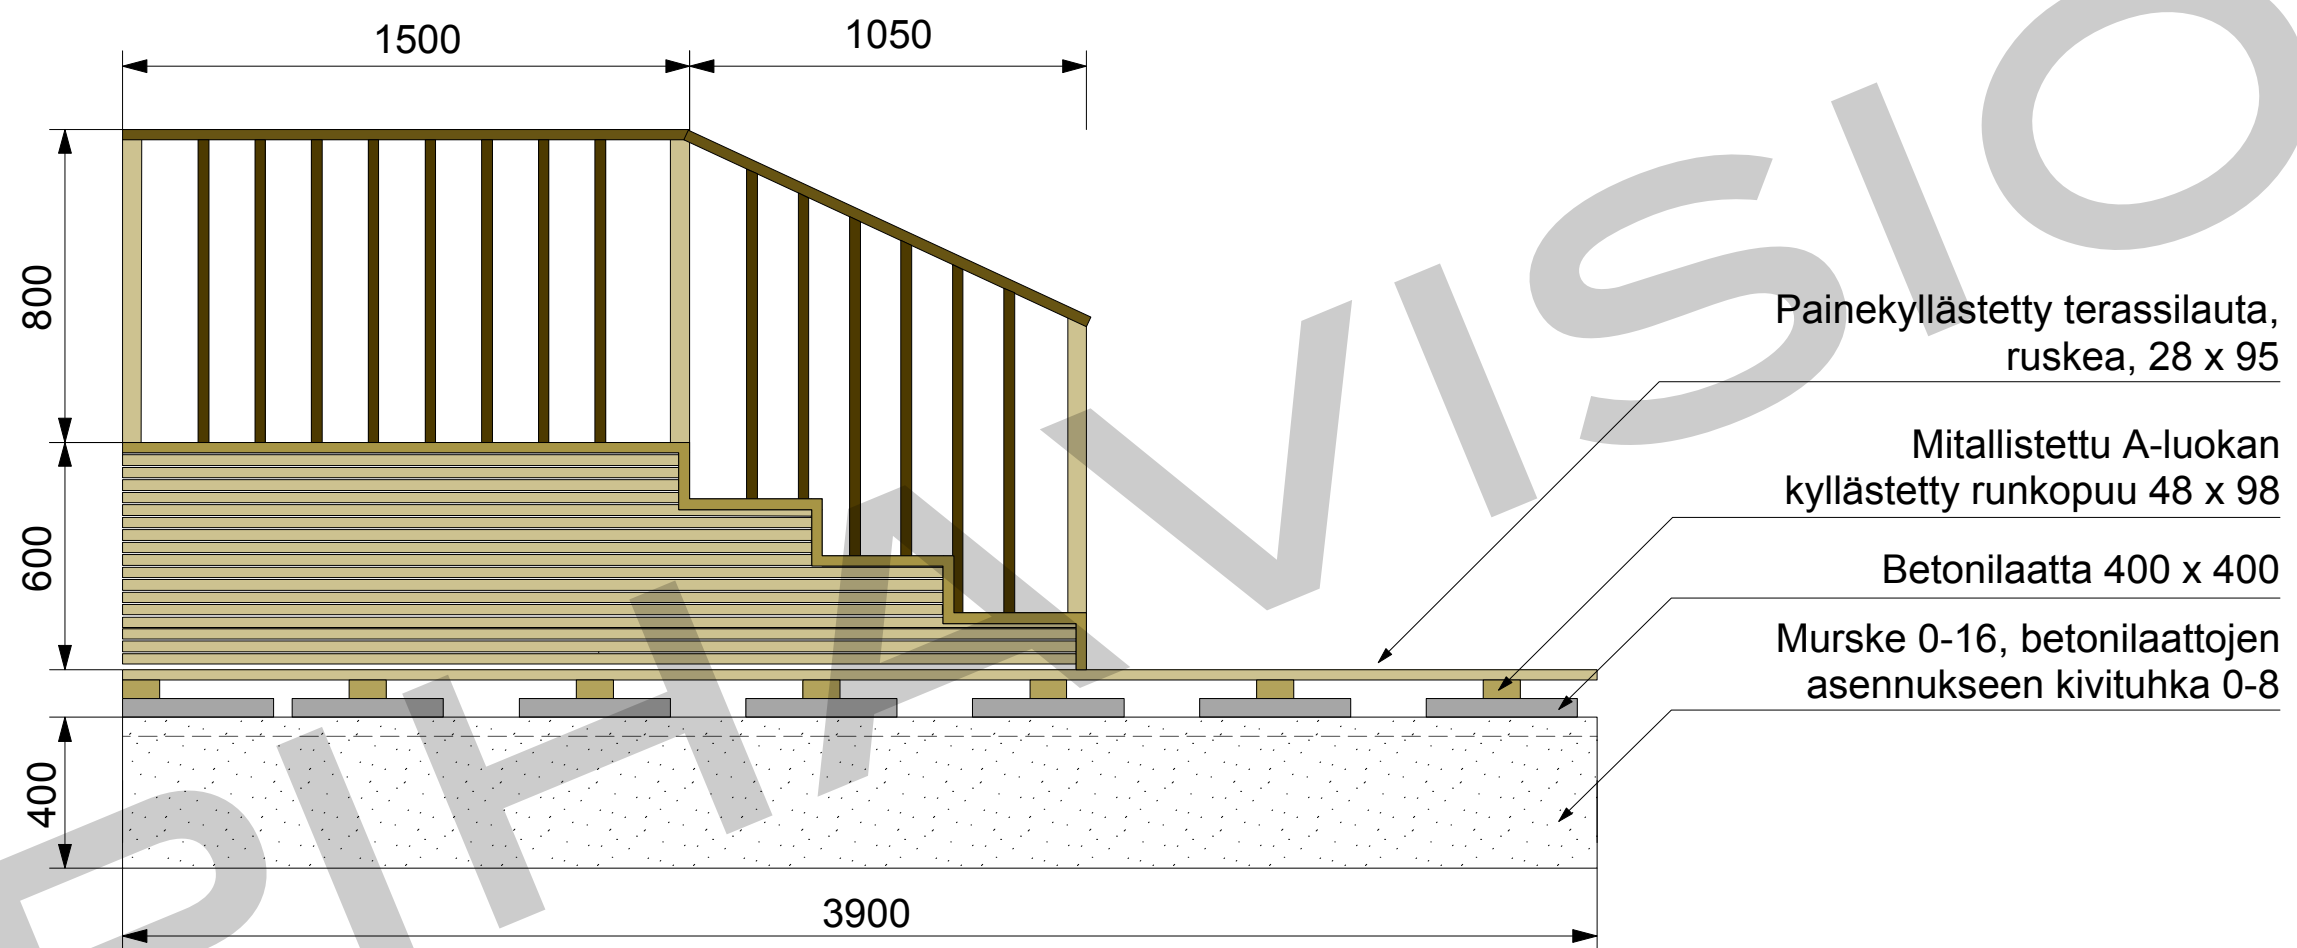

PIHAVISIO

DETALJIKUVA, JÄTEKATOS

1:20

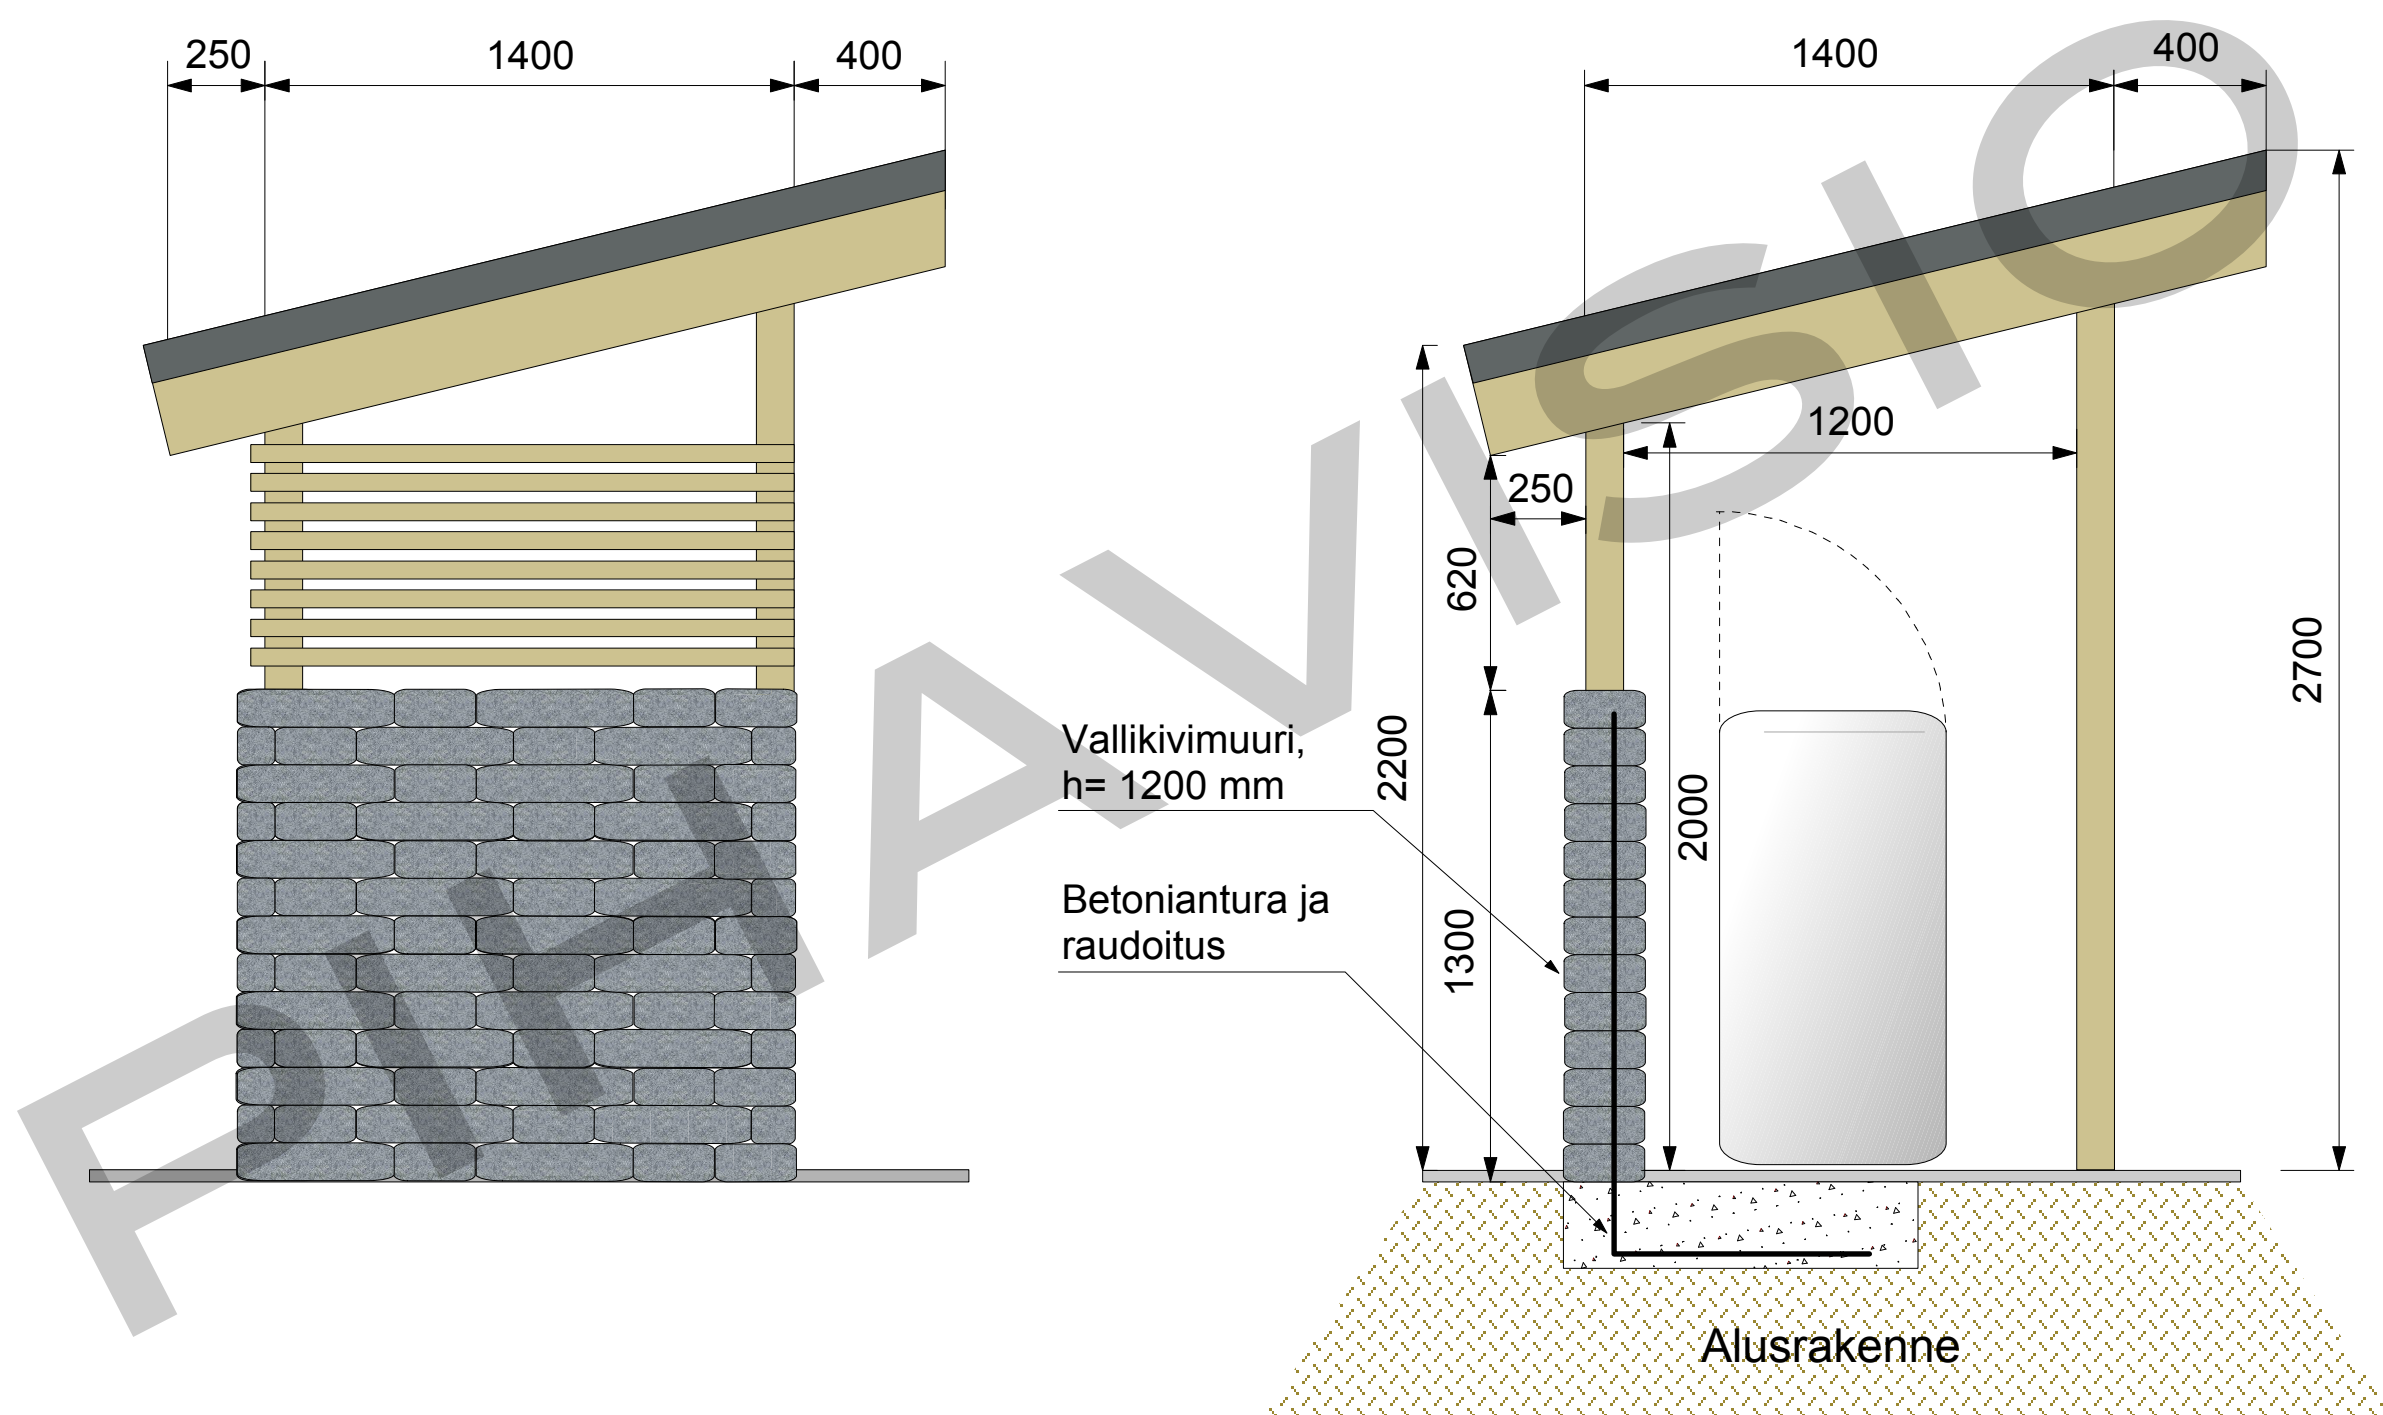

PIHAVISIO