



ISTUTUSSUUNNITELMA

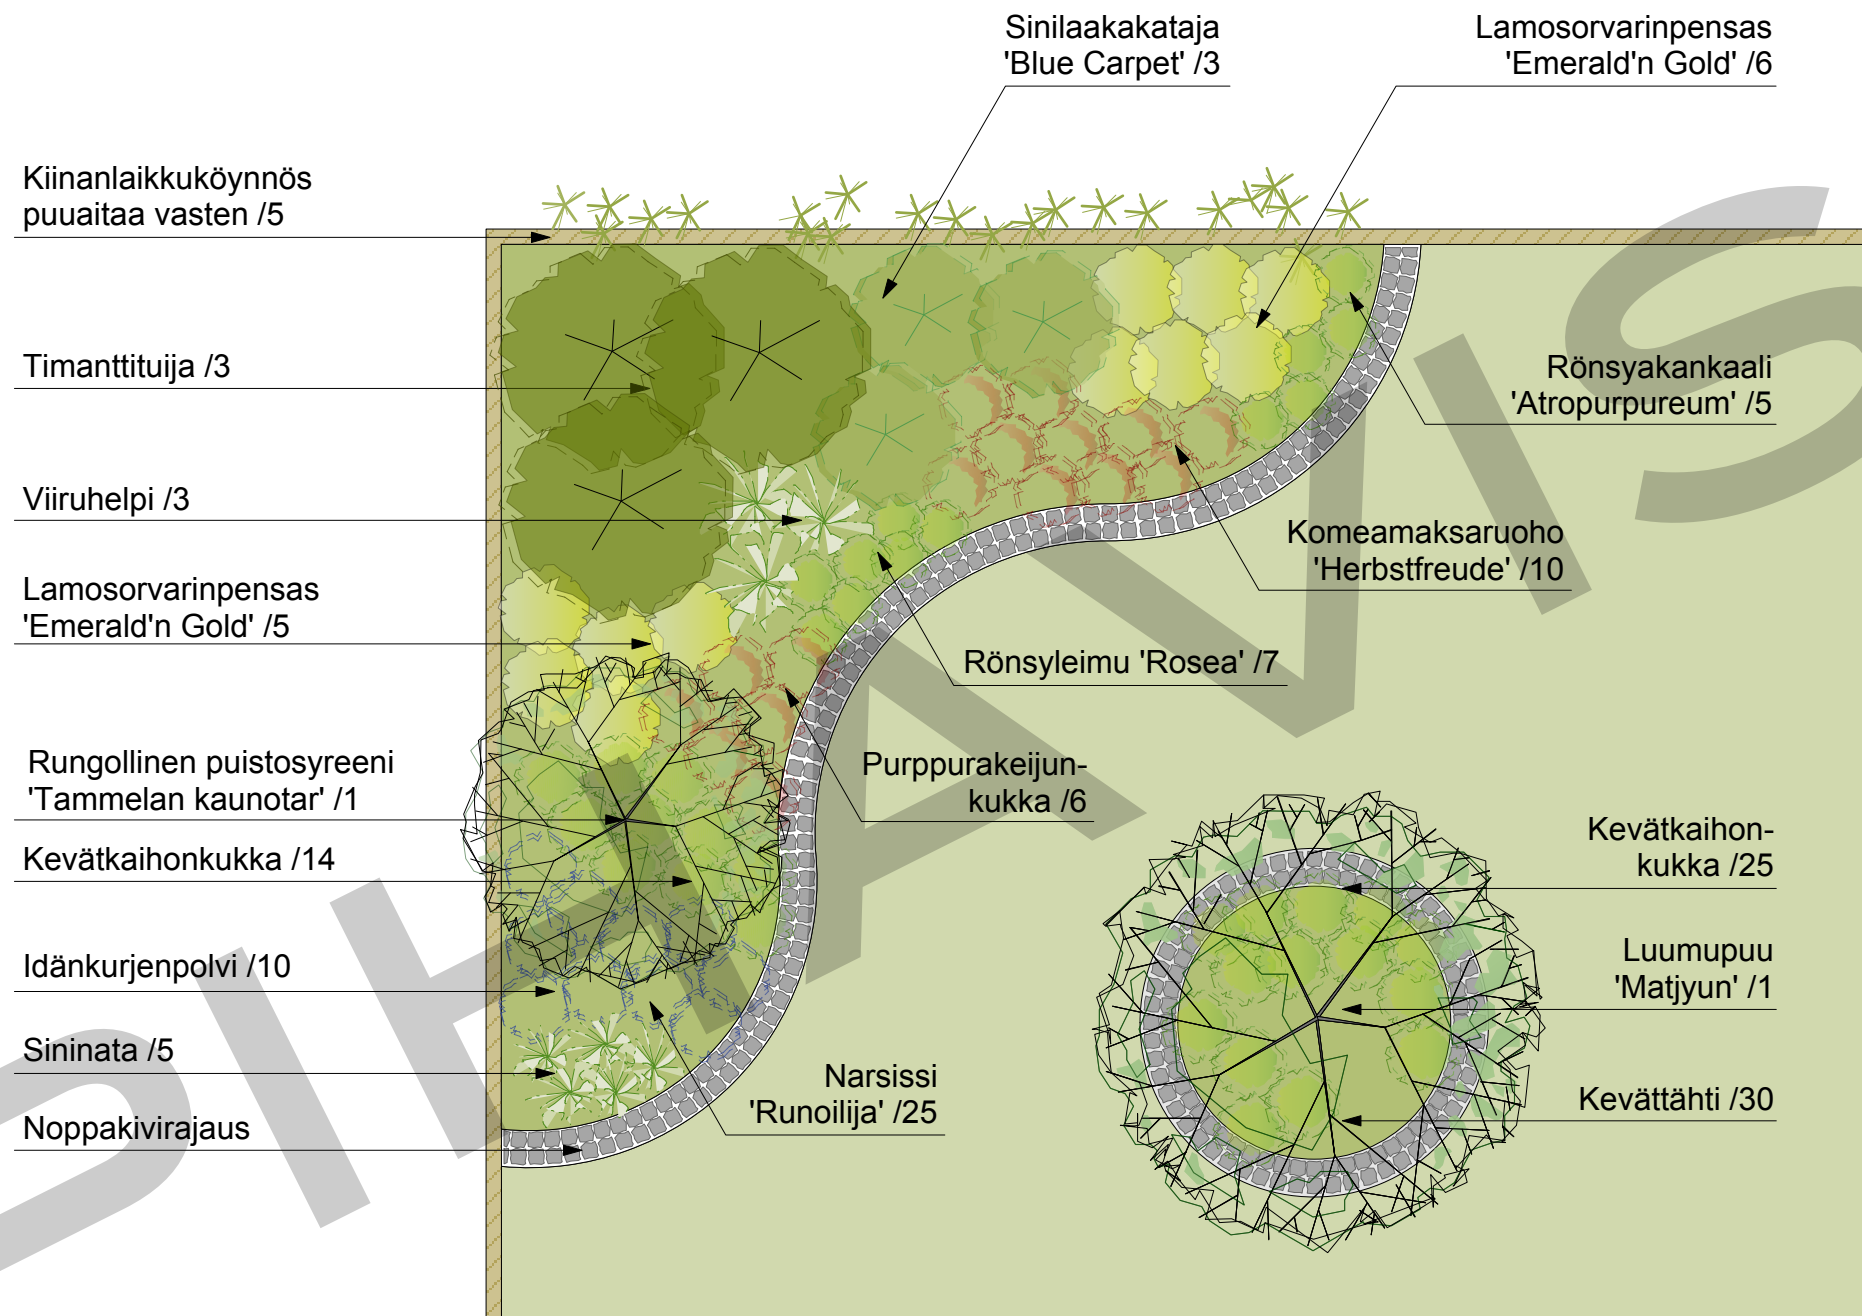

1:50

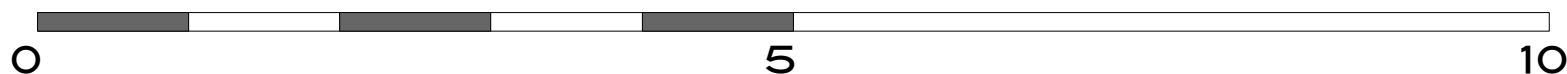

PIHAVISIO

